





UZASADNIENIE PLANU OGÓLNEGO GMINY GALEWICE
CZĘŚĆ GRAFICZNA

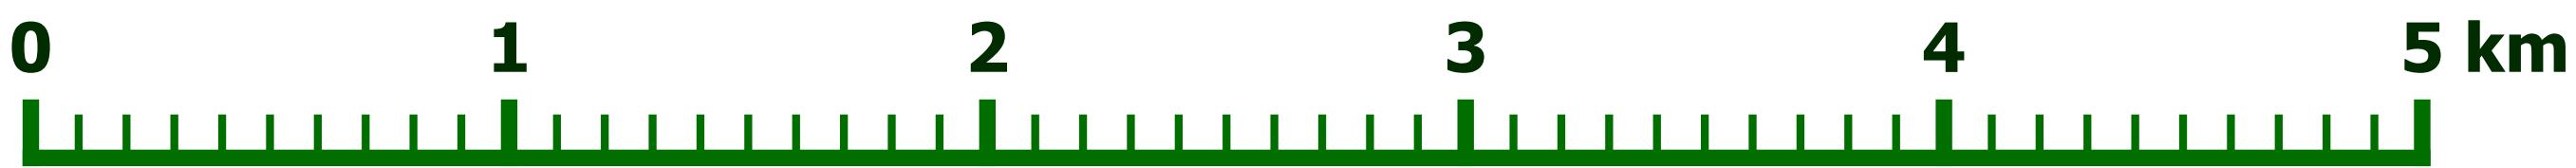

SKALA 1:15 000

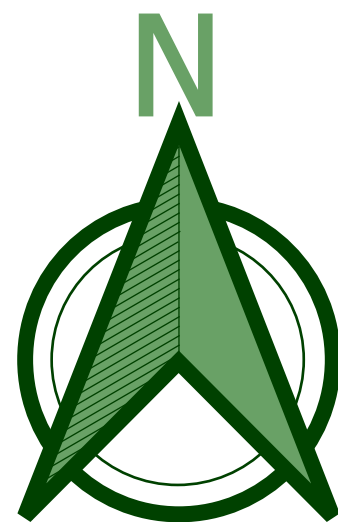

LEGENDA

- GRANICA PLANU OGÓLNEGO GMINY GALEWICE
- GRANICA STREFY PLANISTYCZNEJ
- 1SZ OZNACZENIE STREFY PLANISTYCZNEJ
- OBSZAR UZUPEŁNIENIA ZABUDOWY

STREFA PLANISTYCZNA:

- STREFA WIELOFUNKCYJNA Z ZABUDOWĄ MIESZKANIOWĄ WIELORODZINNĄ
- STREFA WIELOFUNKCYJNA Z ZABUDOWĄ MIESZKANIOWĄ JEDNORODZINNĄ
- STREFA WIELOFUNKCYJNA Z ZABUDOWĄ ZAGRODOWĄ
- STREFA USŁUGOWA
- STREFA GOSPODARCZA
- STREFA PRODUKCJI ROLNICZEJ
- STREFA INFRASTRUKTURALNA
- STREFA ZIELENI I REKREACJI
- STREFA CMENTARZY
- STREFA GÓRNICICTWA
- STREFA OTWARTA
- STREFA KOMUNIKACYJNA
- GRANICA OBRĘBU EWIDENCYJNEGO
- DZIAŁKI EWIDENCYJNE
- ISTNIEJĄCE BUDYNKI

